


План на отм. 0,000 М 1:100

Экспликация помещений

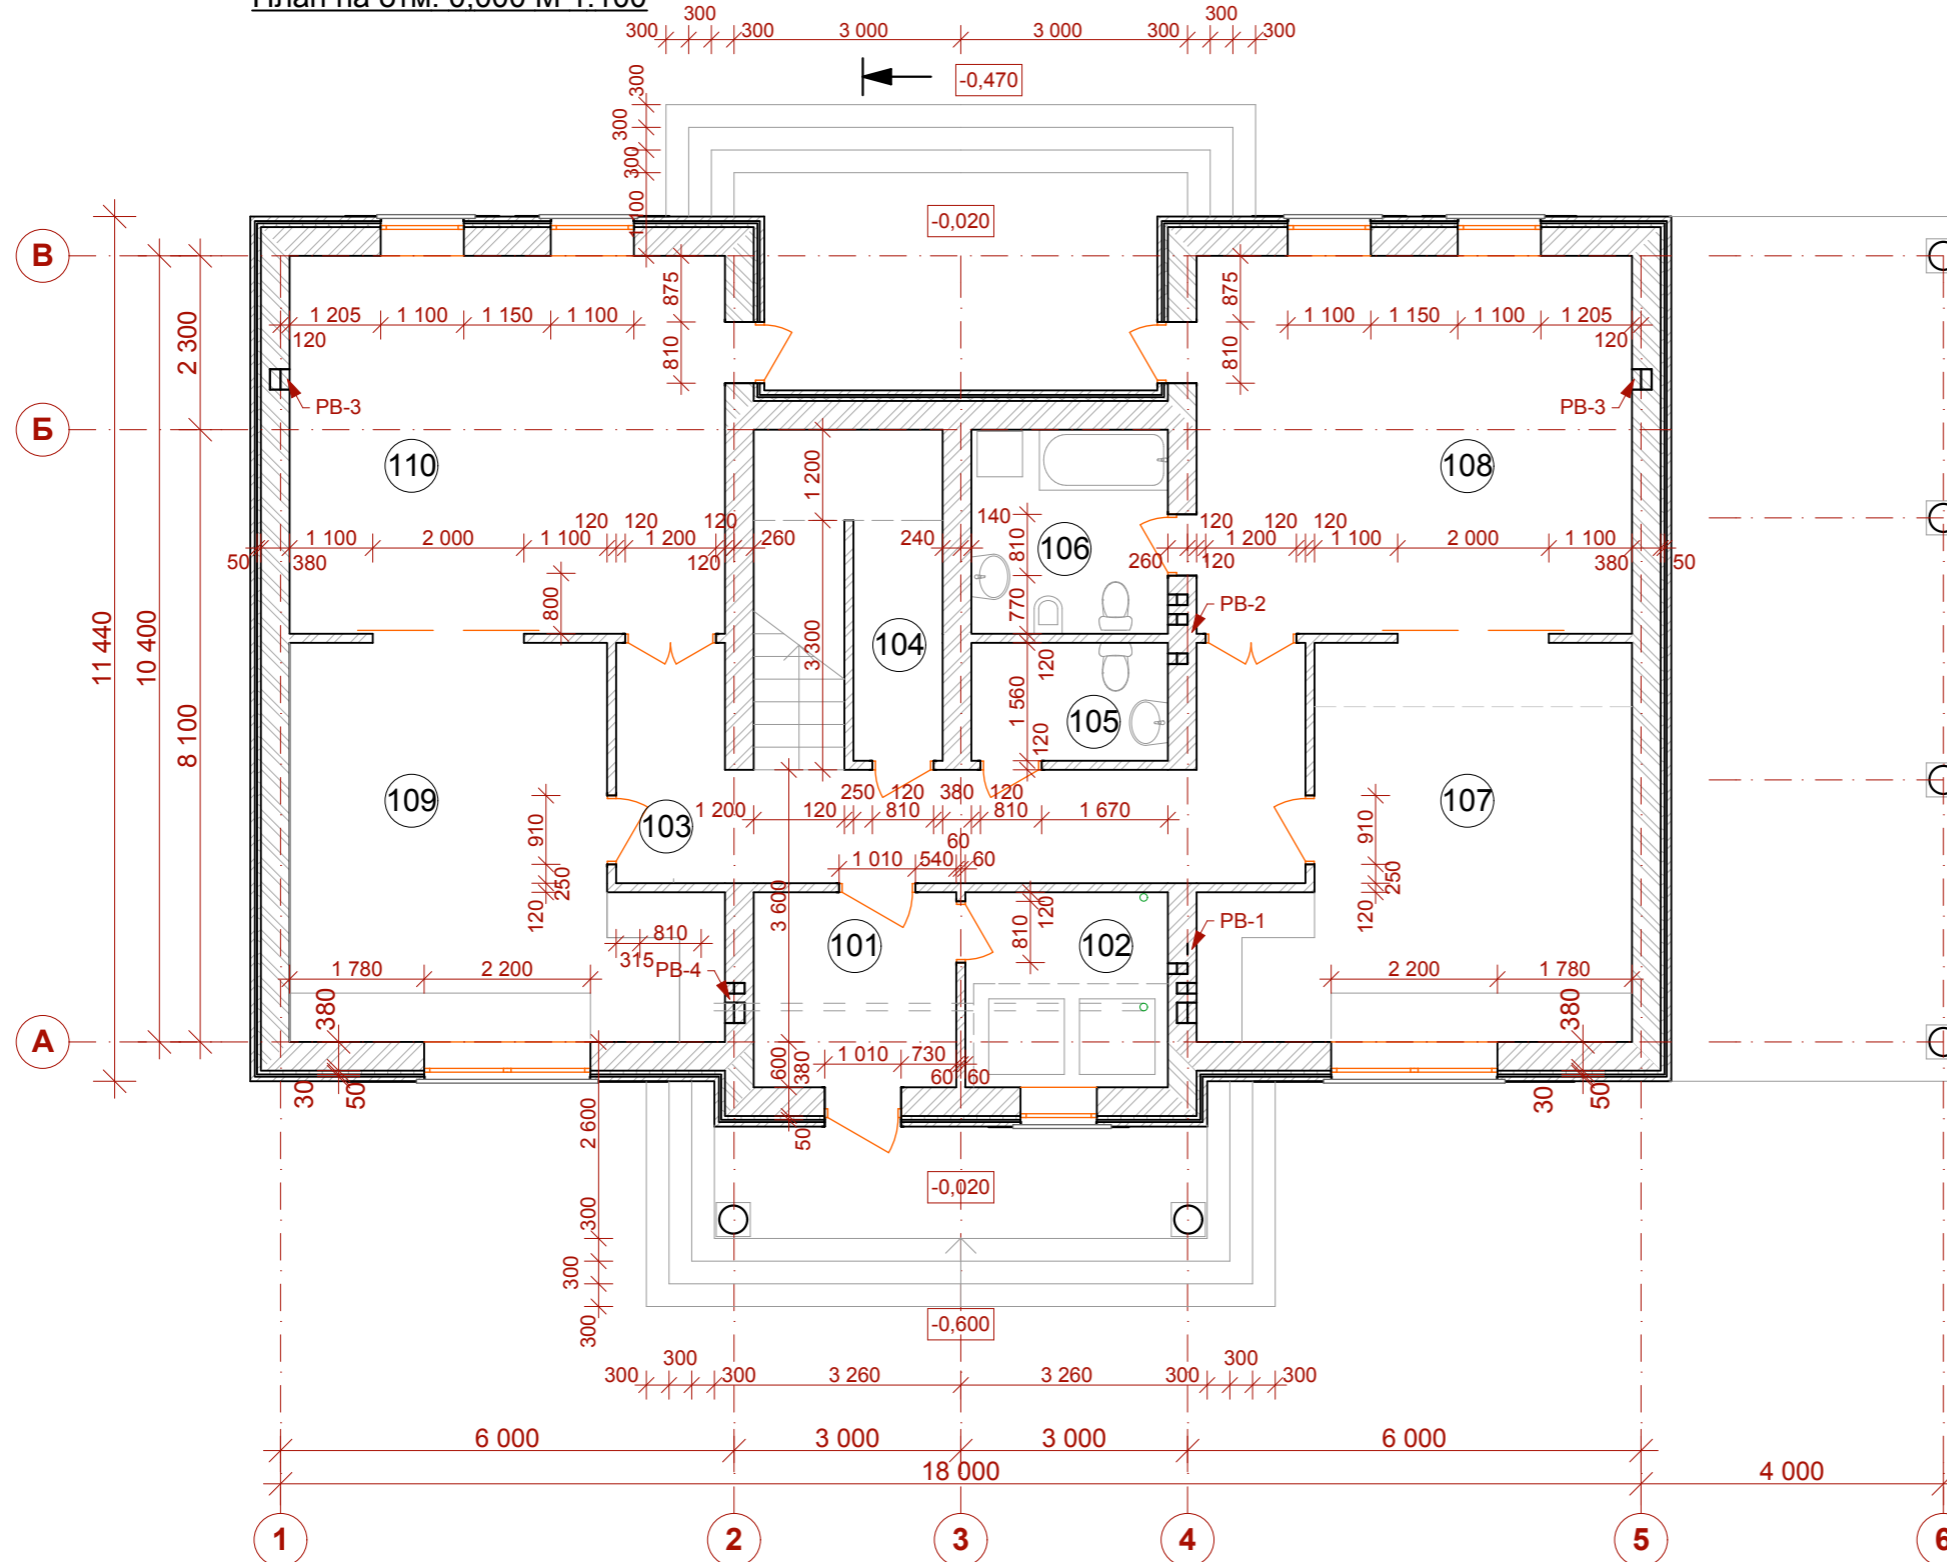

№ п/п	Название помещений	Площадь
101	Тамбур	5,5
102	Топочная	5,5
103	Коридор	17,5
104	Кладовая	3,5
105	Сан.узел.	4,0
106	Сан.узел.	7,0
107	Кухня-столовая	25,0
108	Гостинная	28,0
109	Кухня-столовая	25,0
110	Спальня	28,0

149,0

Согласовано	

Взам. инв. №


Подп. и дата

Инв. № подл.

						-АР
						с. Фонтанка Коминтерновского р-н, Одесской обл. ДСК "Золотые ключи", ул. Морская, 33.
Зам.	Кол.	Арк.	Недок.	Подпись.	Дата.	
Разраб.	Гуцул А.					
Двухэтажный жилой дом.						стадия Р
План на отм. 0,000 М 1:100						лист 2
						листов

Экспликация помещений

План на отм. 3.600 М 1:100

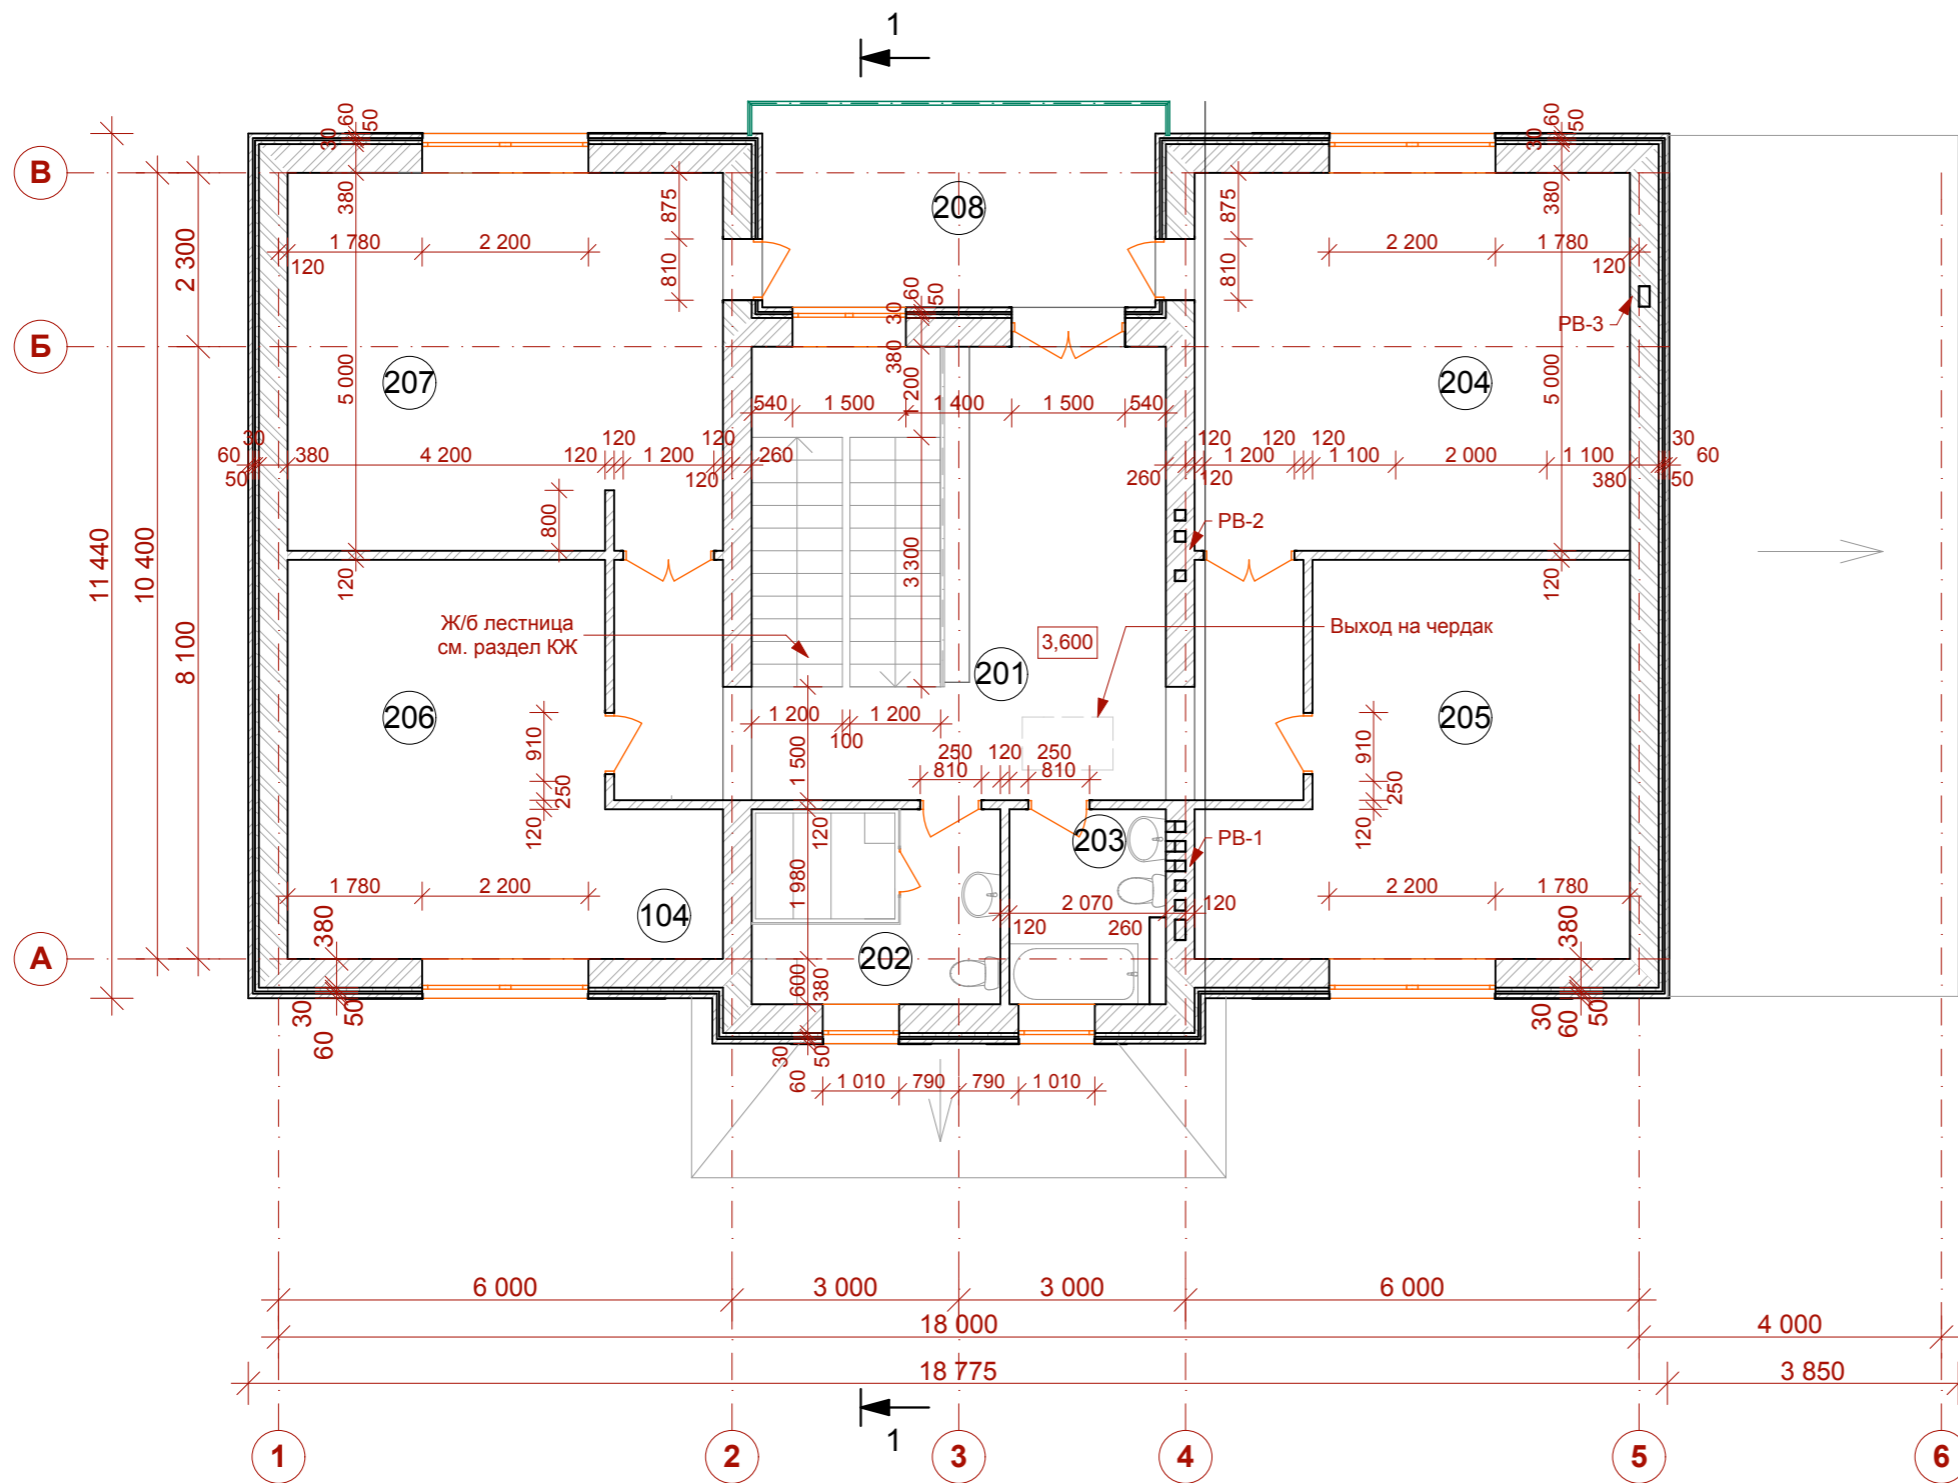


№ п/п	Название помещений	Площадь
201	Коридор	30,0
202	Сауна	8,0
203	Сан.узел.	5,0
204	Бильярдная	28,0
205	Детская	25,0
206	Спальня	25,0
207	Спальня	28,0
208	Терраса	10,0

152,0

Согласовано	
Взам. инв. №	
Подп. и дата	
Инв. № подл.	

						-АР
						с. Фонтанка Коминтерновского р-н, Одесской обл. ДСК "Золотые ключи", ул. Морская, 33.
Зам.	Кол.	Арк.	Недок.	Подпись.	Дата.	
Разраб.	Гуцул А.					
Двухэтажный жилой дом.						стадия Р
План на отм. 3,600 М 1:100						лист 3
						листов

План кровли М 1:100

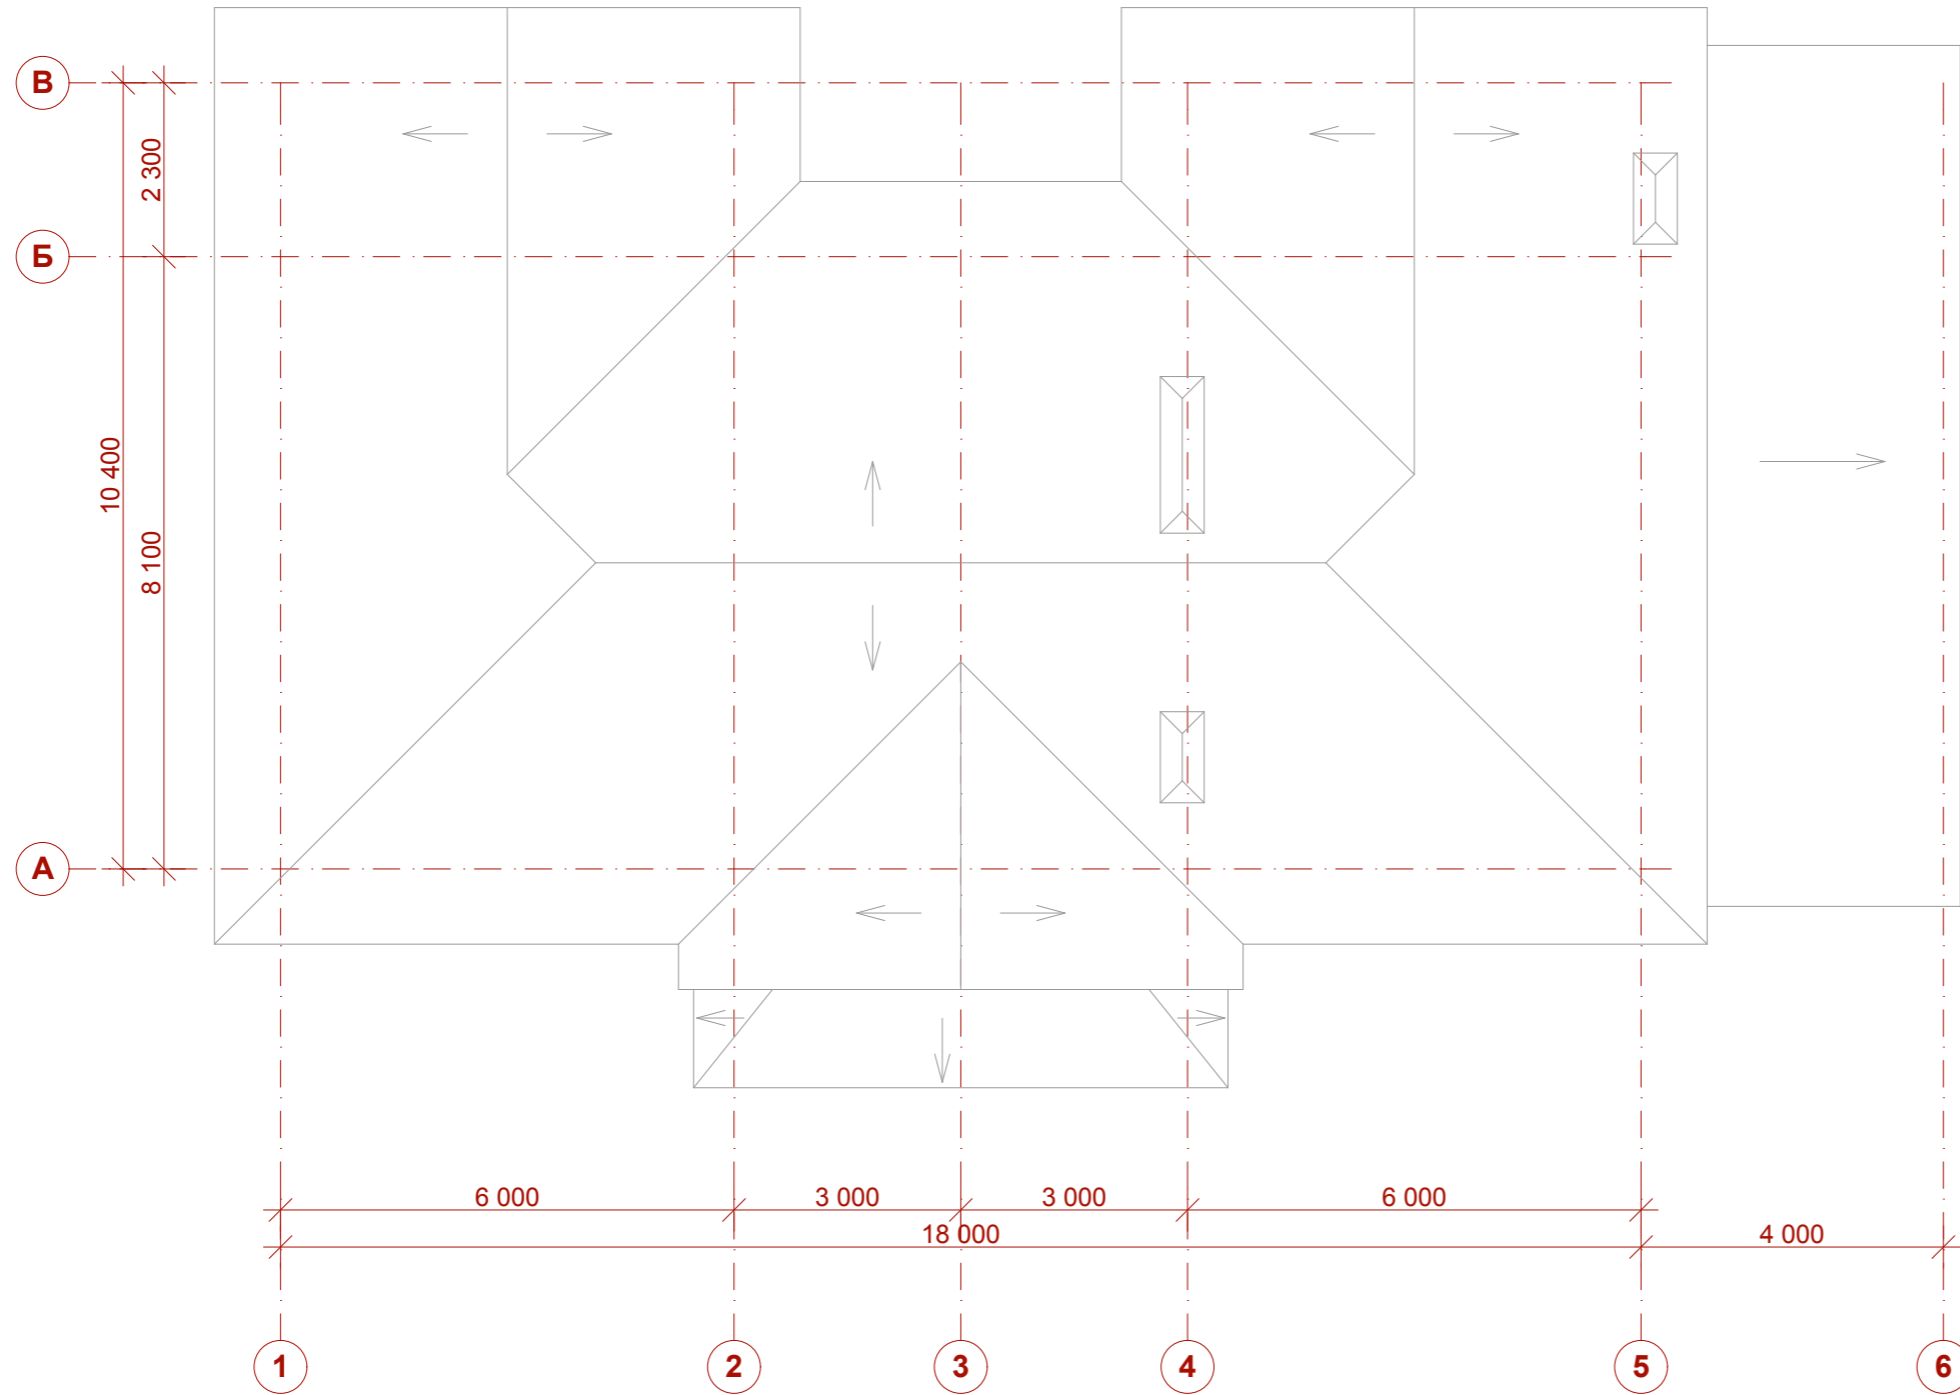

Согласовано			

Взам. инв. №

Подп. и дата

Инв. № подл.

Зам.	Кол.	Арк.	Недок.	Подпись.	Дата.
Разраб.	Гуцул А.				

-АР


с. Фонтанка Коминтерновского р-н, Одесской обл.
ДСК "Золотые ключи", ул. Морская, 33.

Двухэтажный жилой дом.

стадия	лист	листов
Р	4	

План кровли М 1:100

Разрез 1-1 М 1:100

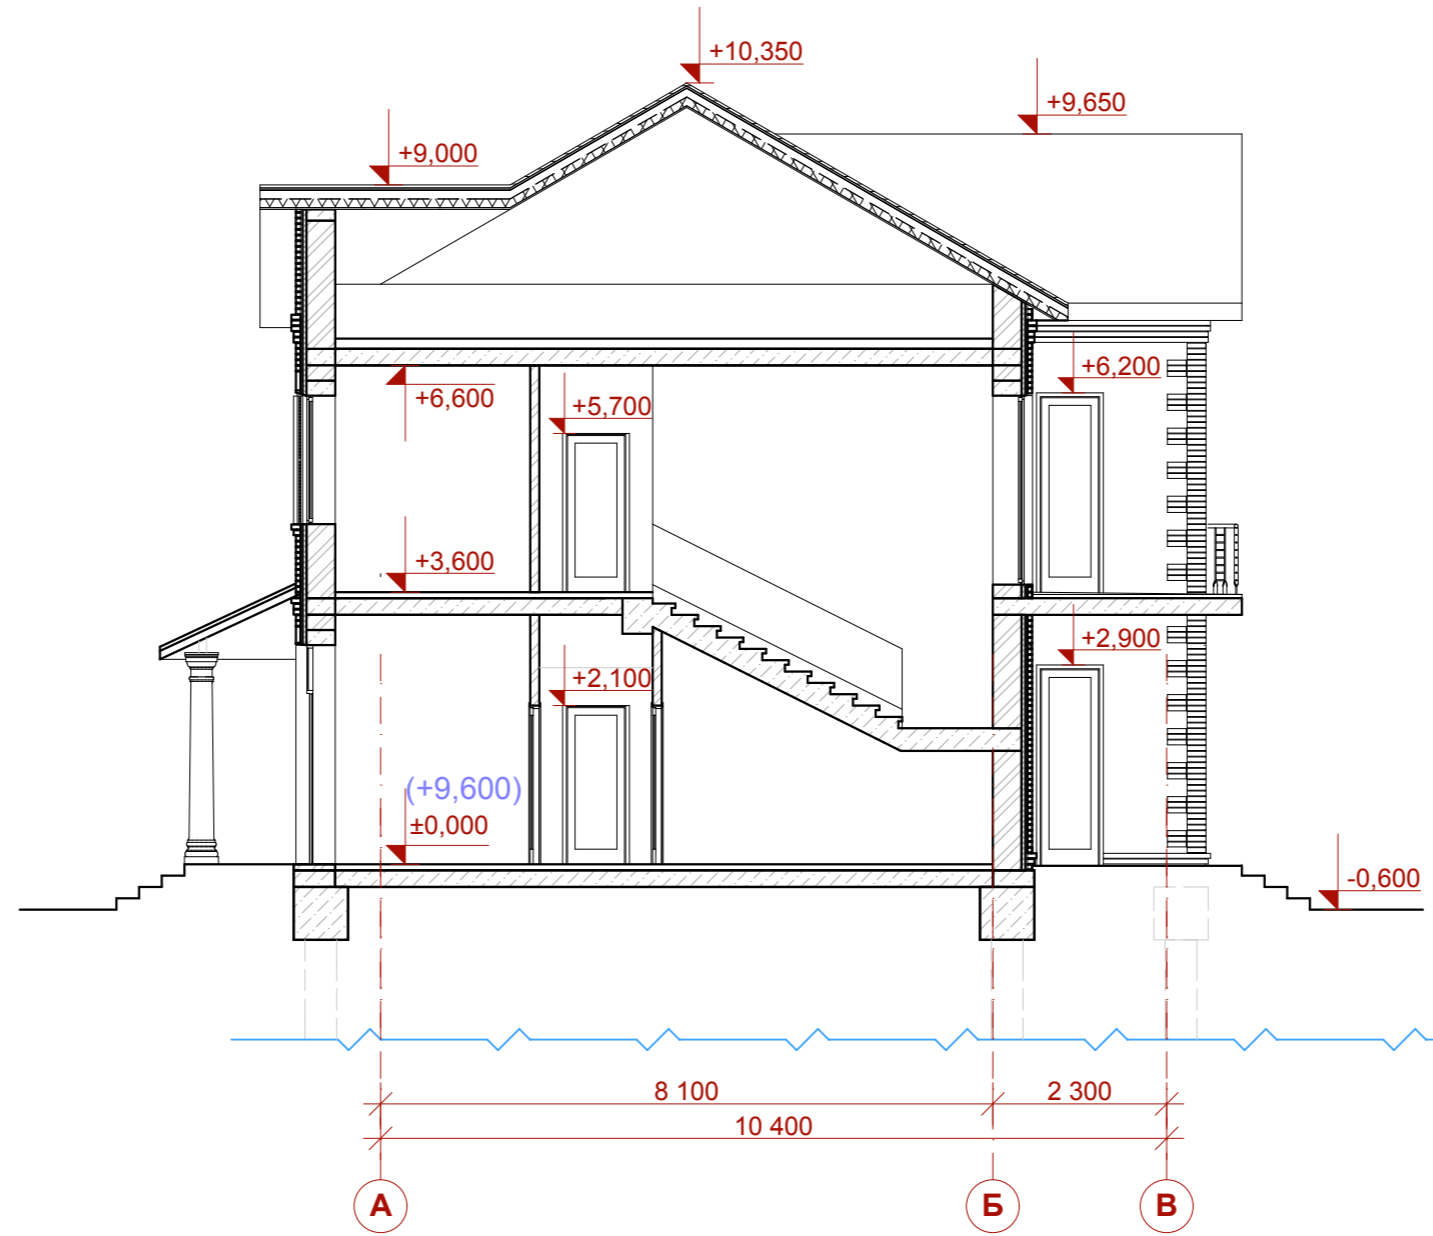

Согласовано			


Взам. инв. №

Подп. и дата

Инв. № подл.

						-АР
						с. Фонтанка Коминтерновского р-н, Одесской обл. ДСК "Золотые ключи", ул. Морская, 33.
Зам.	Кол.	Арк.	Недок.	Подпись.	Дата.	стадия
						Р
Разраб.		Гуцул А.				лист
						5
Разрез 1-1 М 1:100						листов

Разрез 2-2 М 1:100

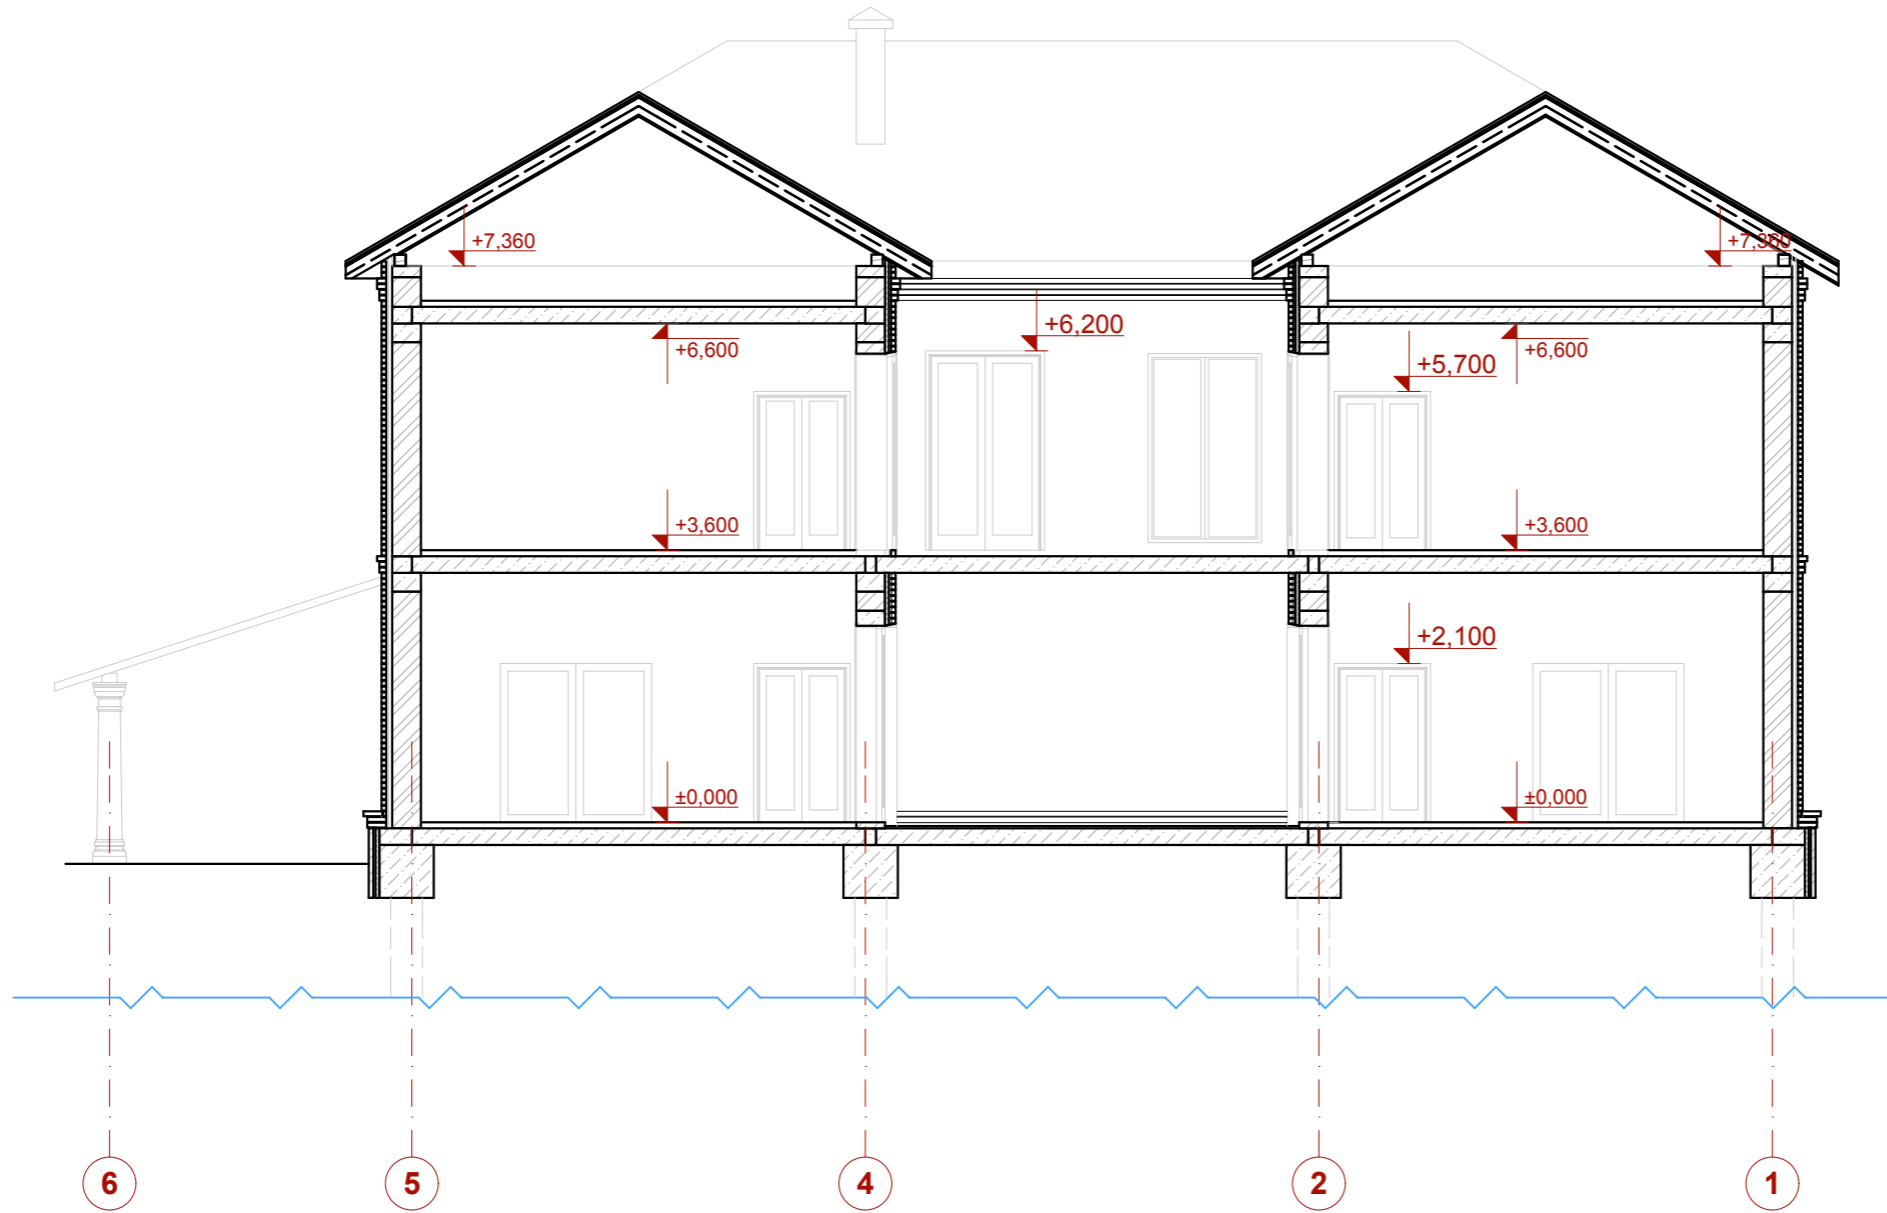

Согласовано			


Взам. инв. №

Подп. и дата

Инв. № подл.

										-АР		
										с. Фонтанка Коминтерновского р-н, Одесской обл. ДСК "Золотые ключи", ул. Морская, 33.		
Зам.	Кол.	Арк.	Недок.	Подпись.	Дата.					стадия	лист	листов
										Р	6	
Разраб.		Гуцул А.								Разрез 2-2 М 1:100		

Фасад 1-5 М 1:100

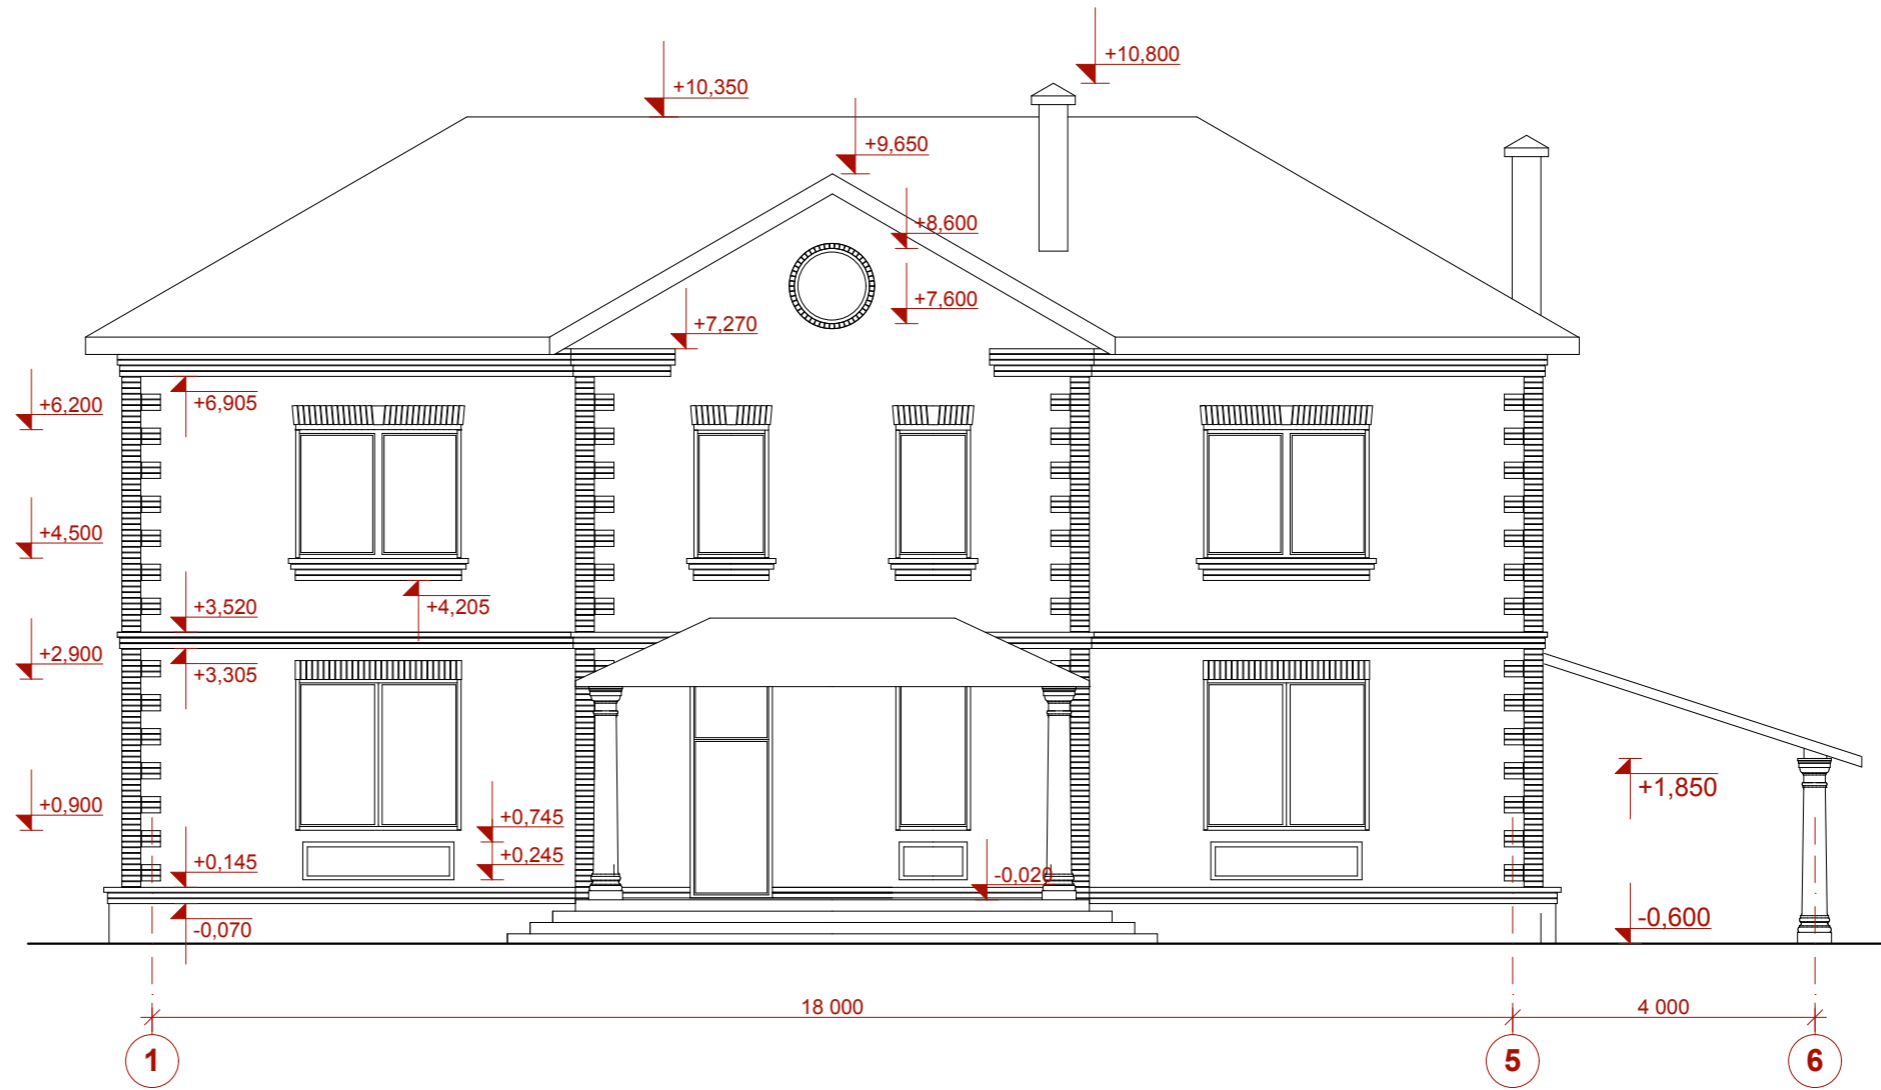

Согласовано	

Взам. инв. №

Подп. и дата

Инв. № подл.

Зам.	Кол.	Арк.	Недок.	Подпись.	Дата.
Разраб.	Гуцул А.				

-АР


с. Фонтанка Коминтерновского р-н, Одесской обл.
ДСК "Золотые ключи", ул. Морская, 33.

Двухэтажный жилой дом.

стадия	лист	листов
Р	7	

Фасад 1-5 М 1:100

Фасад 5-1 М 1:100

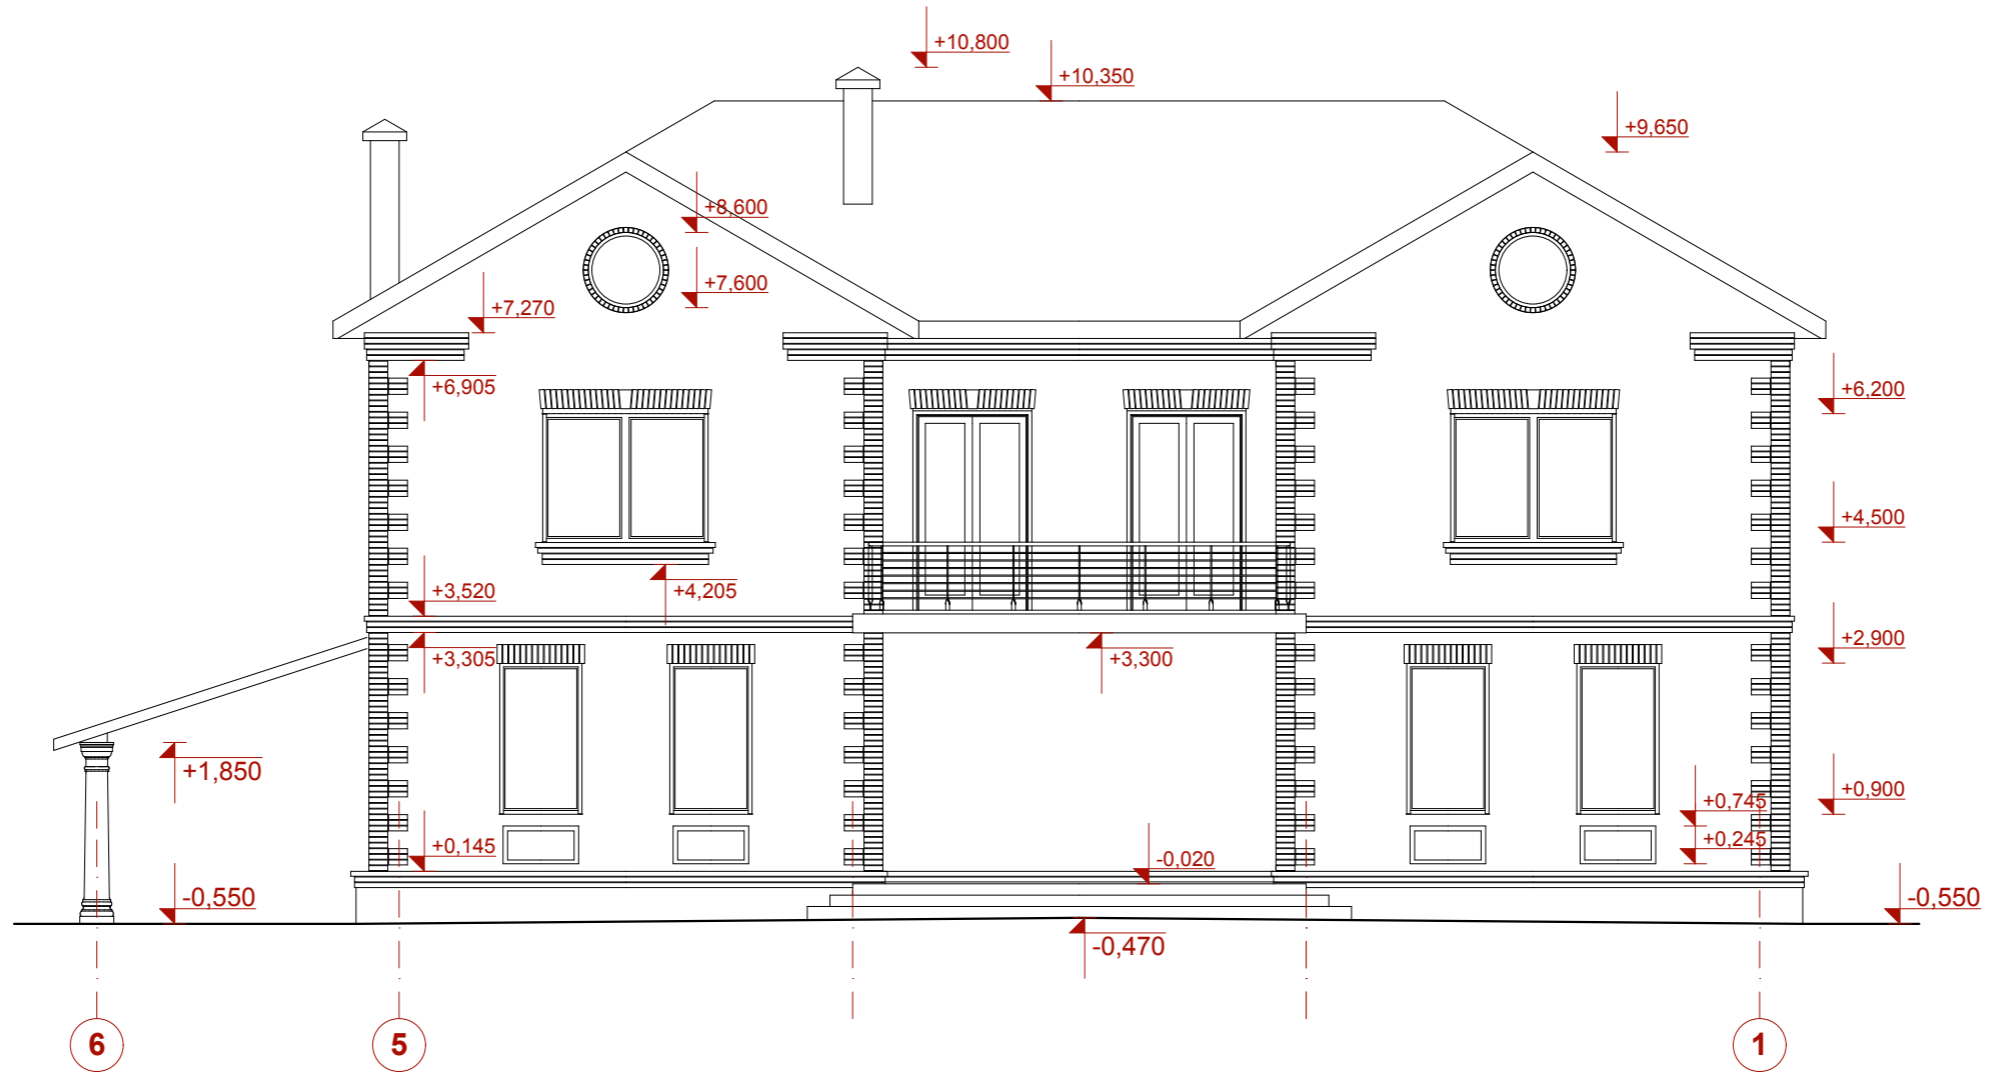

Согласовано	


Взам. инв. №

Подп. и дата


Инв. № подл.

									-АР
с. Фонтанка Коминтерновского р-н, Одесской обл. ДСК "Золотые ключи", ул. Морская, 33.									
Зам.	Кол.	Арк.	Недок.	Подпись.	Дата.	Двухэтажный жилой дом.	стадия	лист	листов
Разраб.	Гуцул А.						Р	8	
Фасад 5-1 М 1:100									

Фасад А-В М 1:100

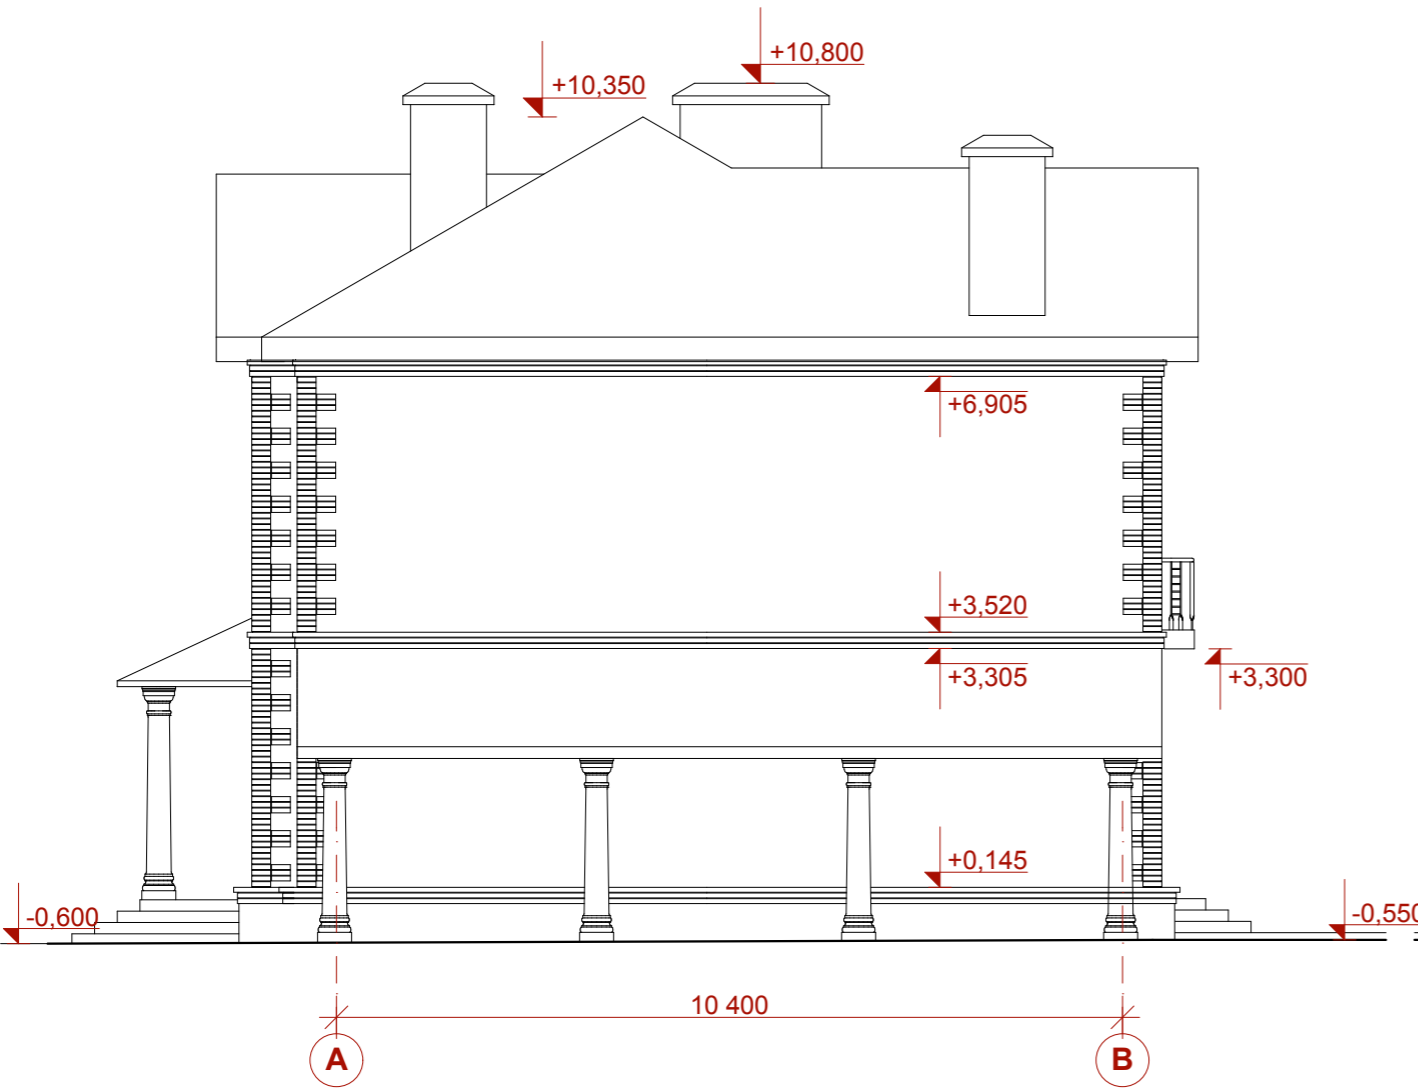

Фасад В-А М 1:100

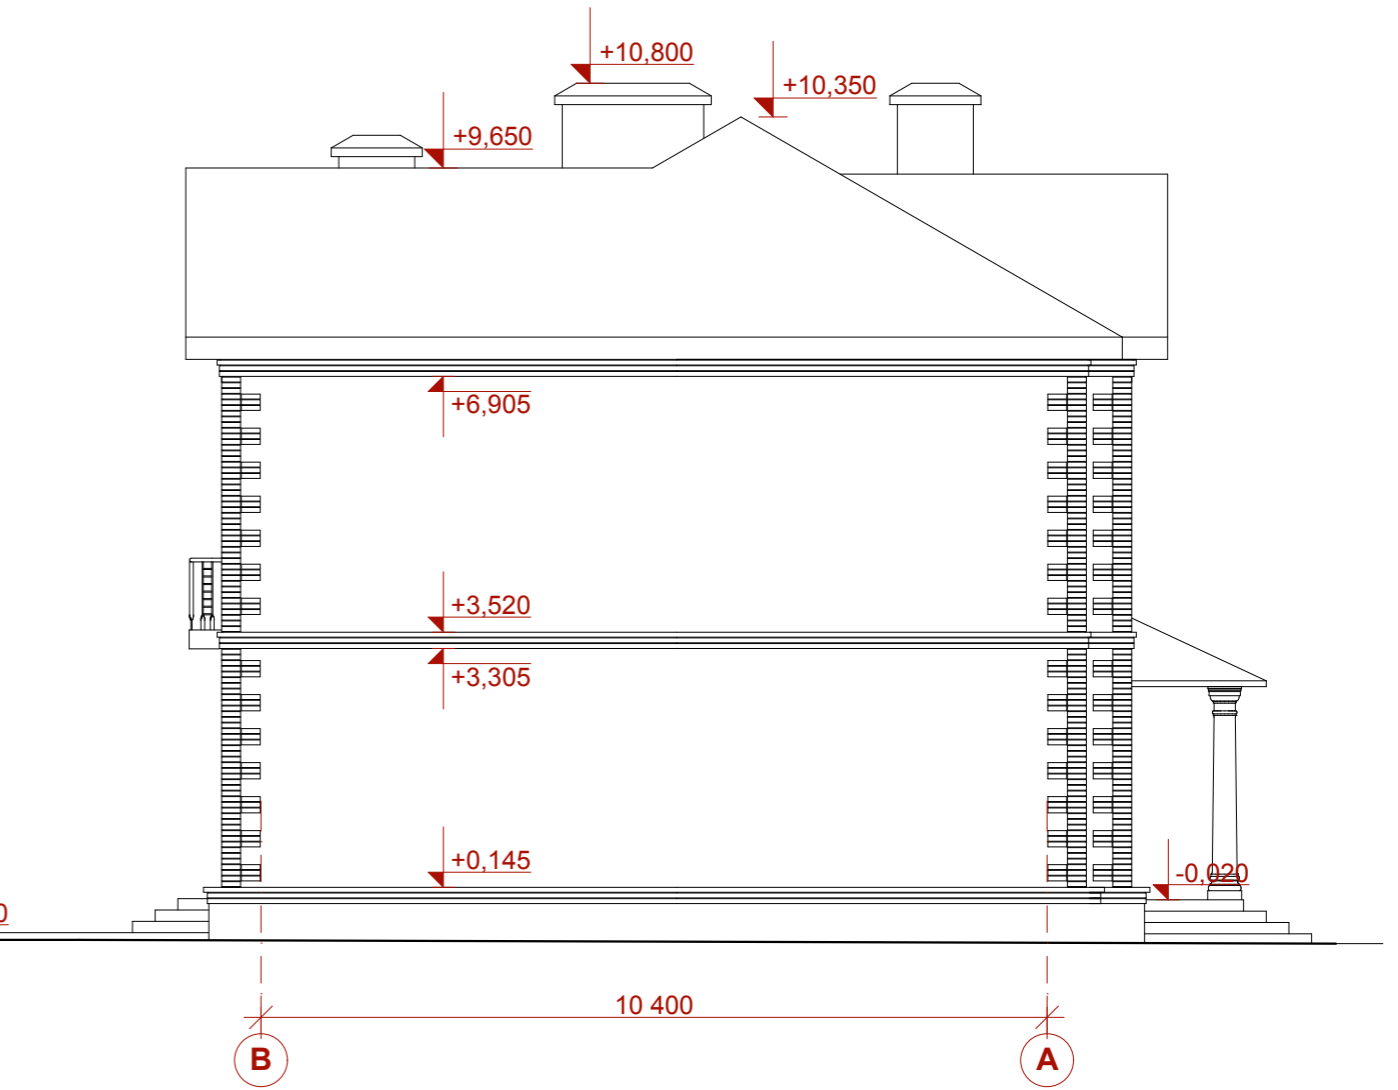

Согласовано	

Взам. инв. №


Подп. и дата

Инв. № подл.


Зам.	Кол.	Арк.	Недок.	Подпись.	Дата.
Разраб.	Гуцул А.				

-АР			
с. Фонтанка Коминтерновского р-н, Одесской обл. ДСК "Золотые ключи", ул. Морская, 33.			
Двухэтажный жилой дом.		стадия	лист
		Р	9
Фасад А-В М 1:100 Фасад В-А М 1:100			


Развертка вентканалов Р- 1

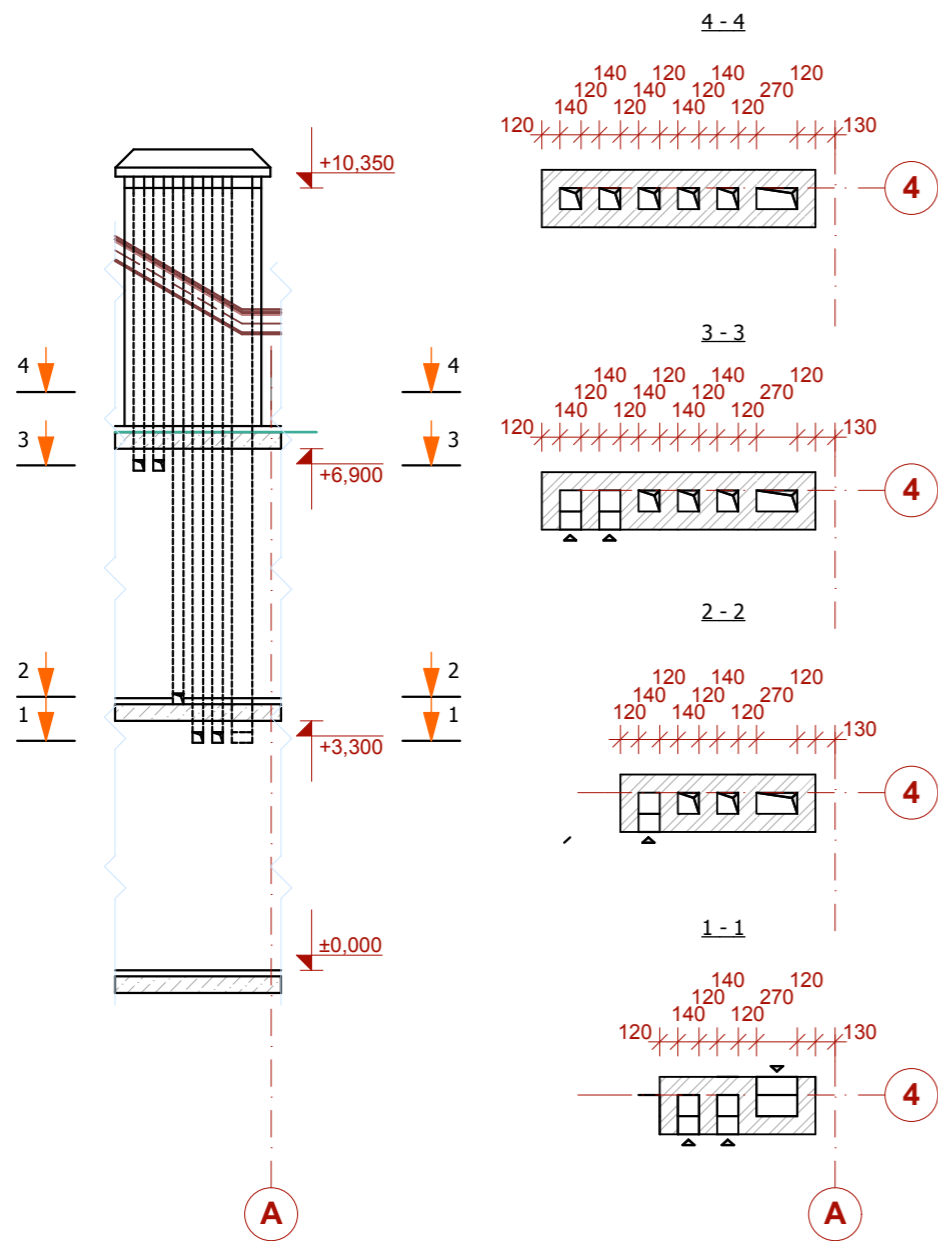

Развертка вентканалов Р- 2

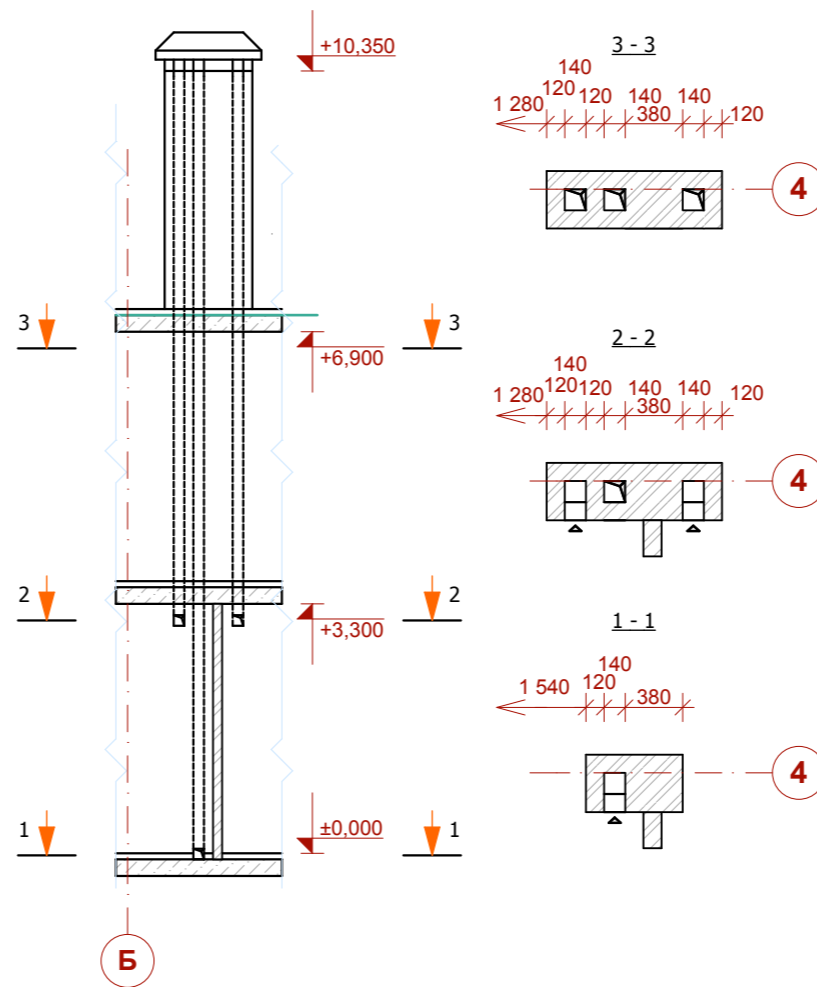

Развертка вентканалов Р- 3


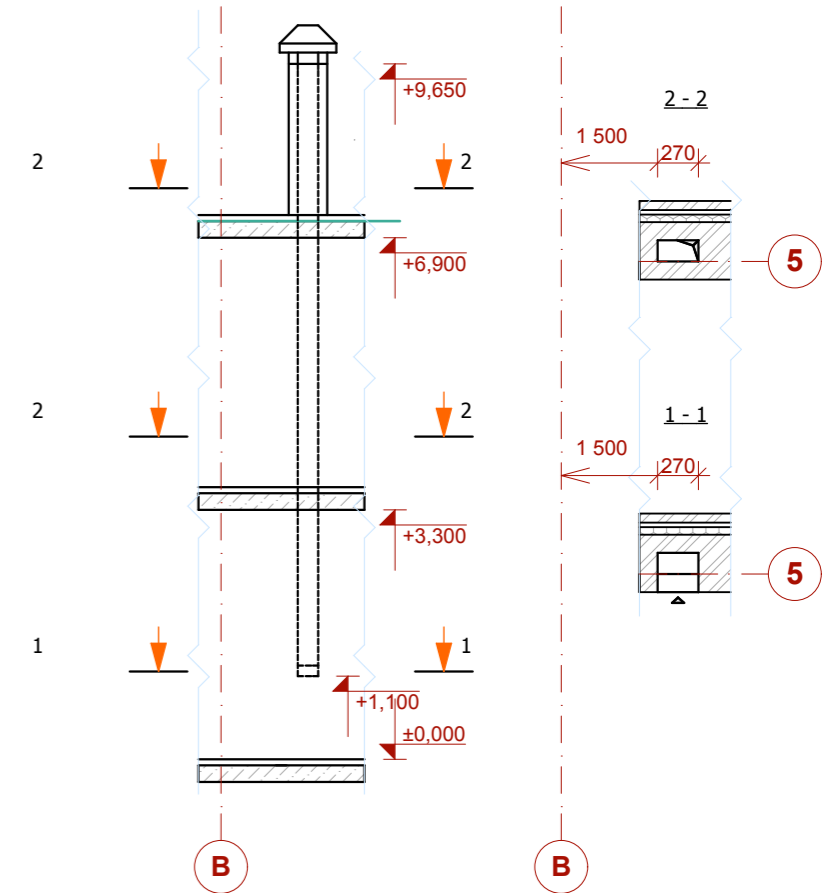


Согласовано	

Взам. инв. №

Подп. и дата


Инв. № подл.

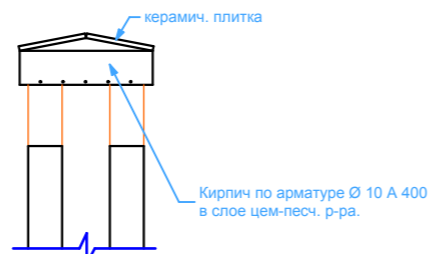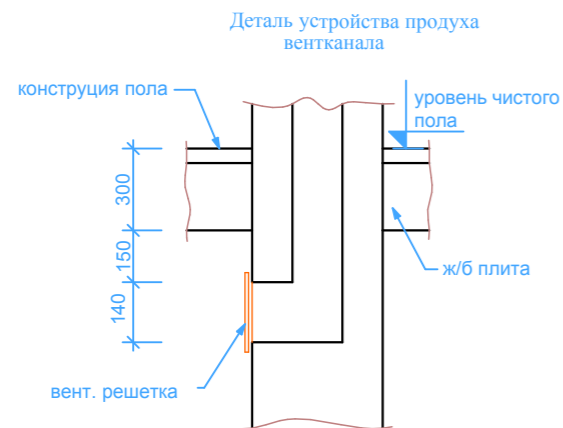

1. Общие указания см. АР-1.
2. Данный лист смотри совместно с листами АР-1, АР-2:-АР-8
3. Кладку вентканалов выполнить из керамического полнотелого кирпича.
4. Расход арматуры на вентканалы: арм. d 10 А 400 25,4 кг.


						-АР		
						с. Фонтанка Коминтерновского р-н, Одесской обл. ДСК "Золотые ключи", ул. Морская, 33.		
Зам.	Кол.	Арк.	Недок.	Подпись.	Дата.	стадия	лист	листов
Разраб.		Гуцул А.				Р	10	
Развертки вентканалов Р-1, Р-2, Р-3.								

Согласовано					
Инд. № подл.	Подп. и дата	Взам. инв. №			

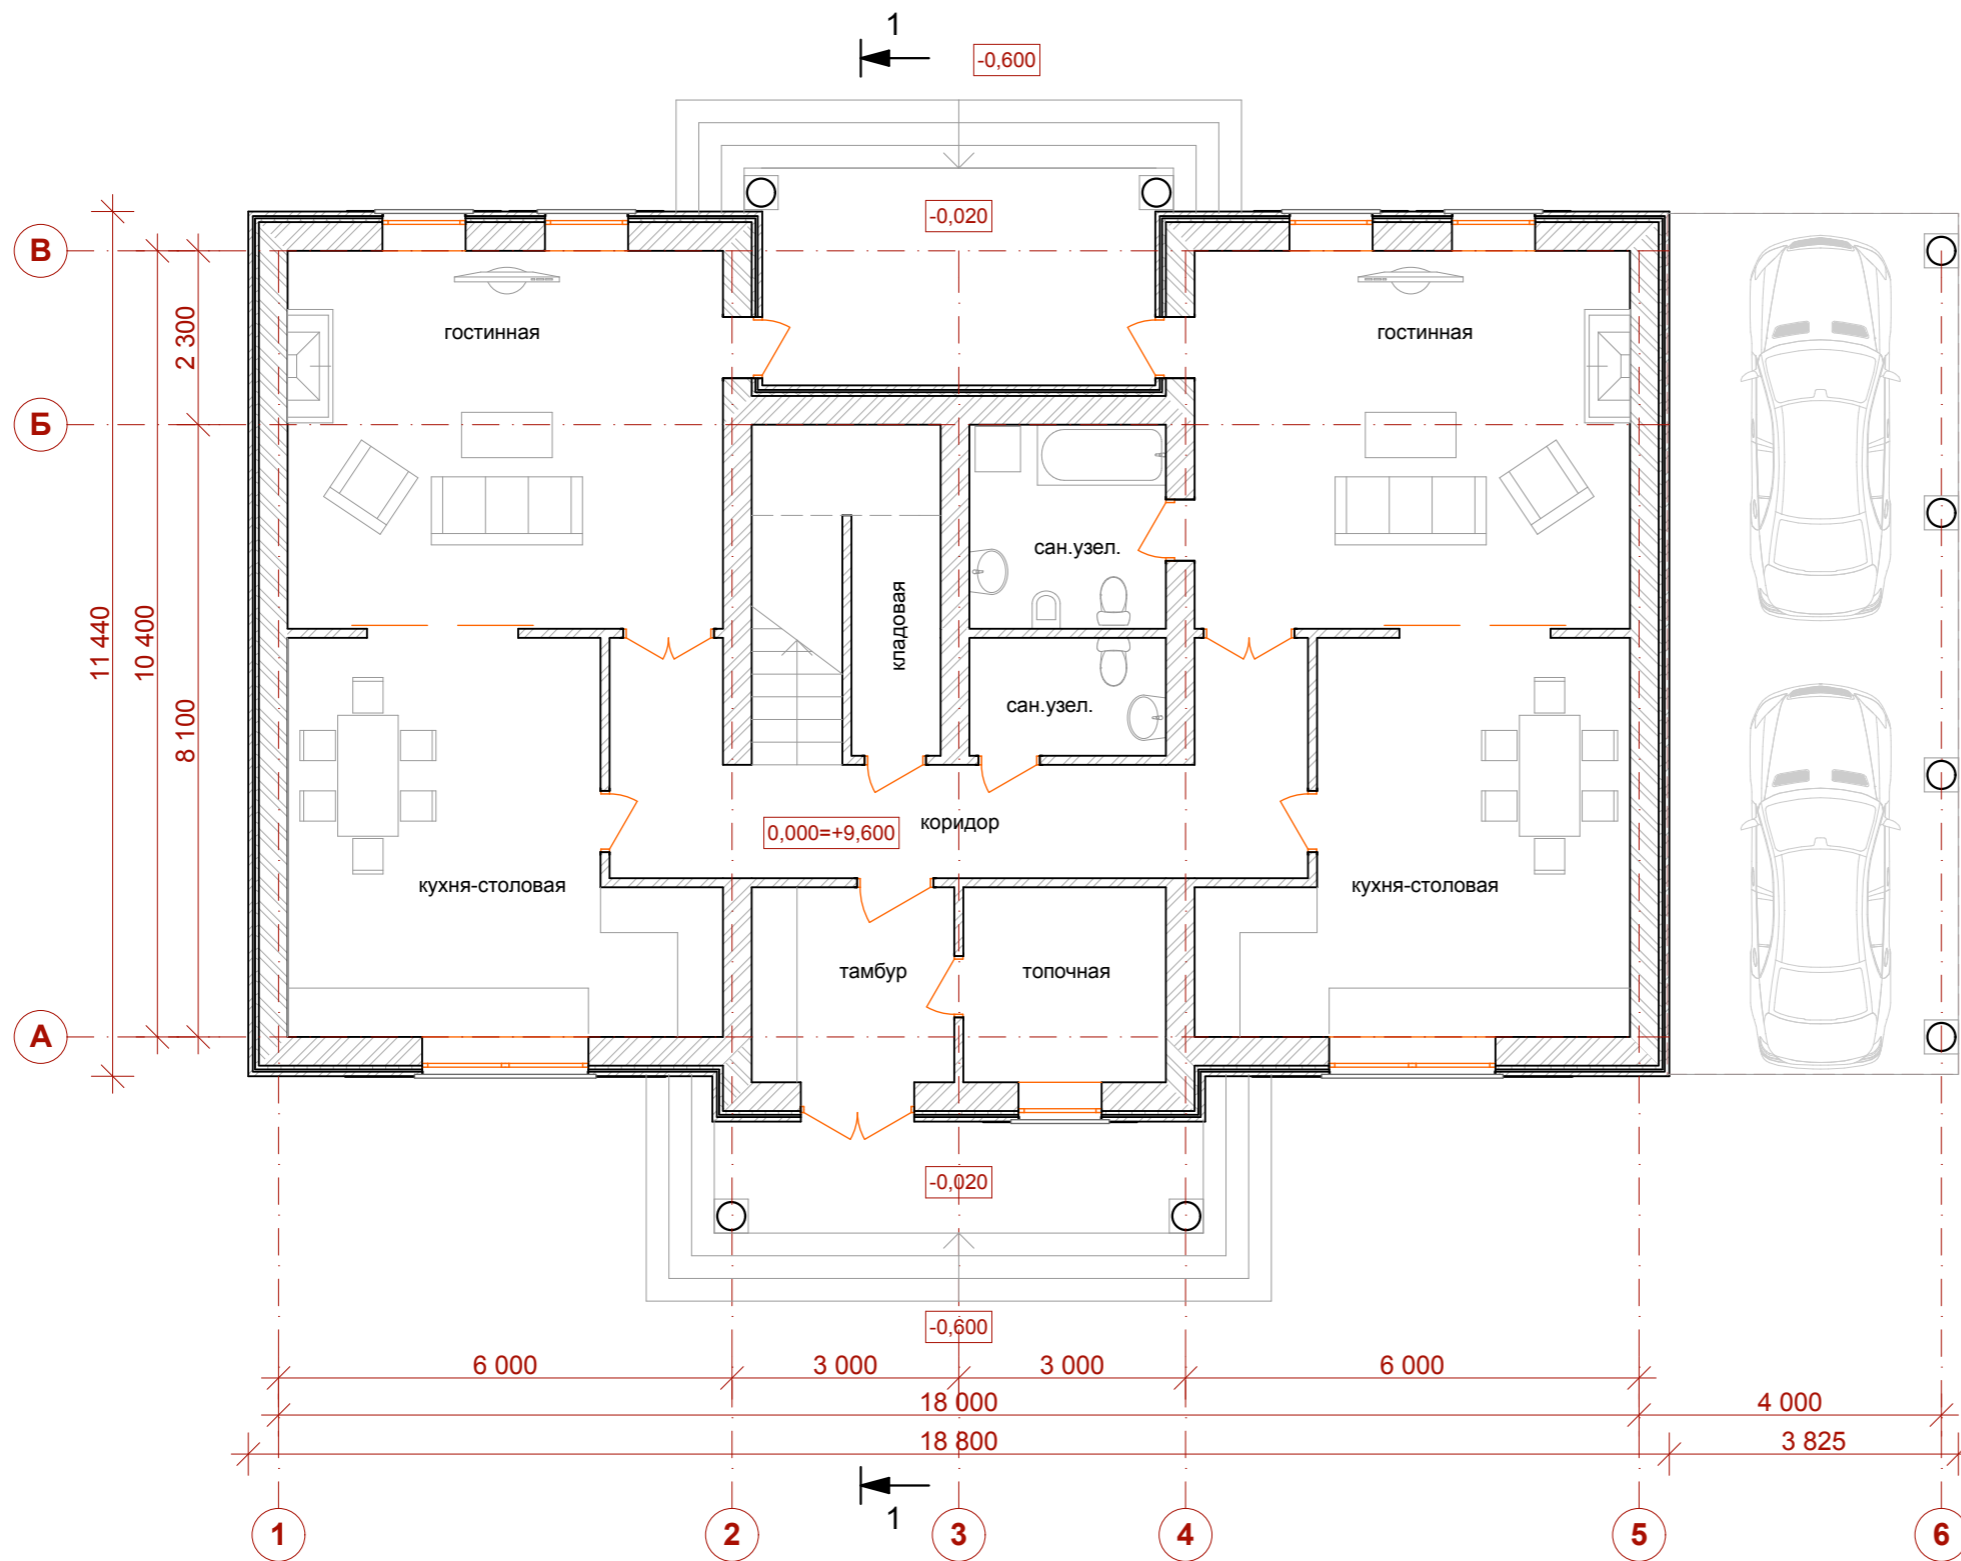

						-АР
						с. Фонтанка Коминтерновского р-н, Одесской обл. ДСК "Золотые ключи", ул. Морская, 33.
Зам.	Кол.	Арк.	Недок.	Подпись.	Дата.	стадия
Разраб.	Гуцул А.					Р
						лист
						листов
						1-й этаж

Согласовано					
Инв. № подл.	Подп. и дата	Взам. инв. №			

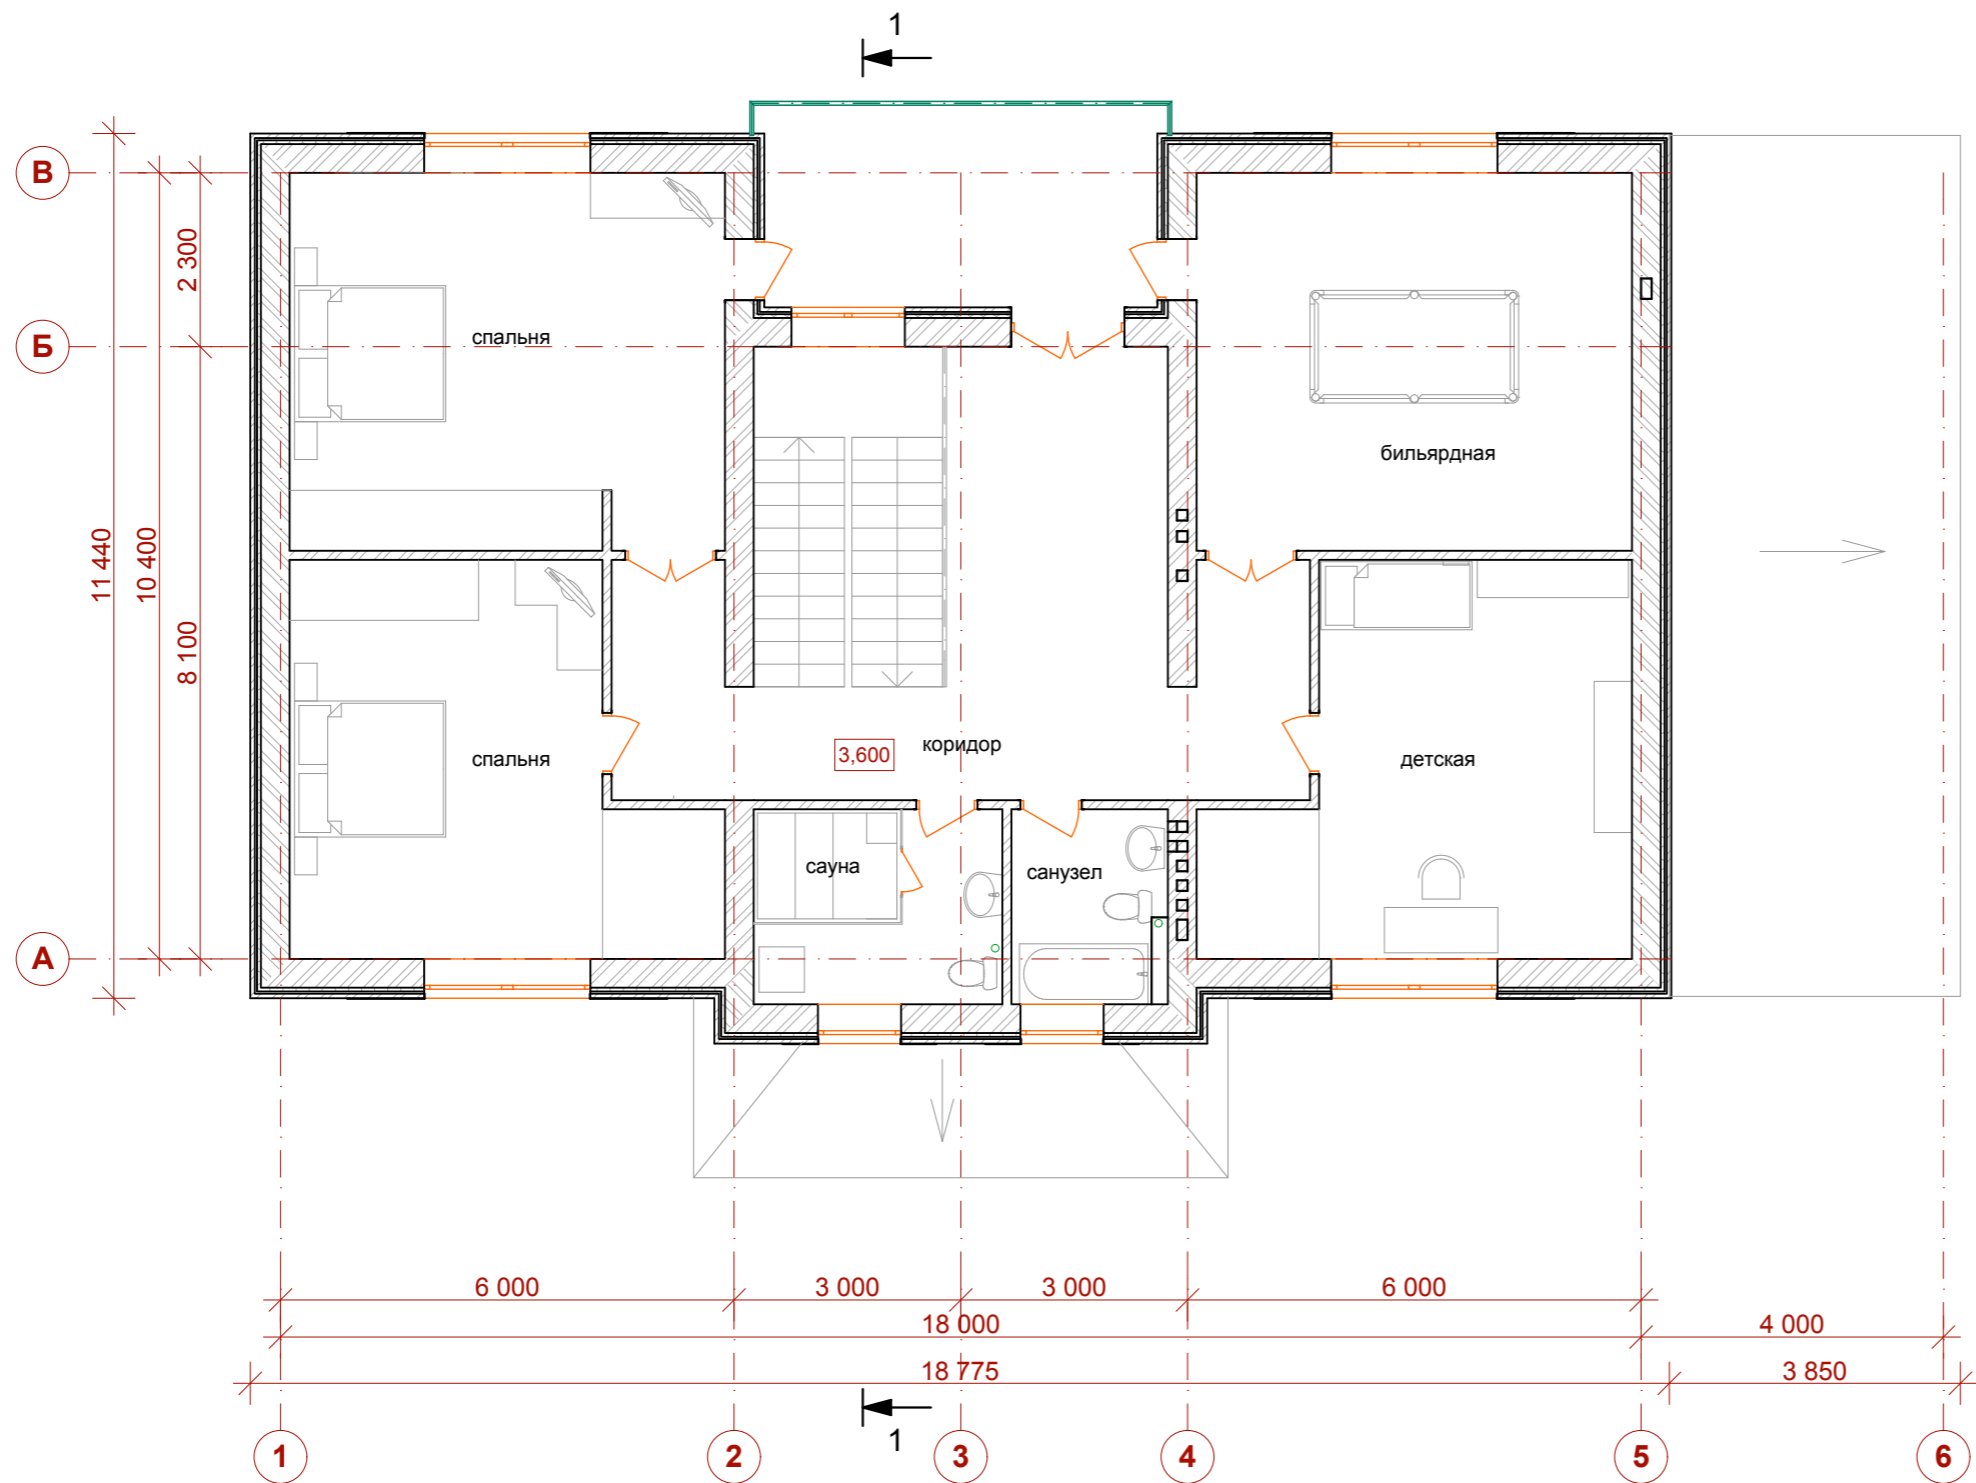

						-АР
						с. Фонтанка Коминтерновского р-н, Одесской обл. ДСК "Золотые ключи", ул. Морская, 33.
Зам.	Кол.	Арк.	Недок.	Подпись.	Дата.	
Разраб.	Гуцул А.					
						Двухэтажный жилой дом.
						2-й этаж
						стадия лист листов Р 12